
SIBI GARDEN

I SHOWING THE RESIDENTIAL LAYOUT IN S.F NO :82/2,3,5,6,7,8,9,
4/1,2,3A,3B,3C,3D,AT DHARAPURAM TOWN SOUTH,
DHARAPURAM TALUK. TIRUPUR DIST

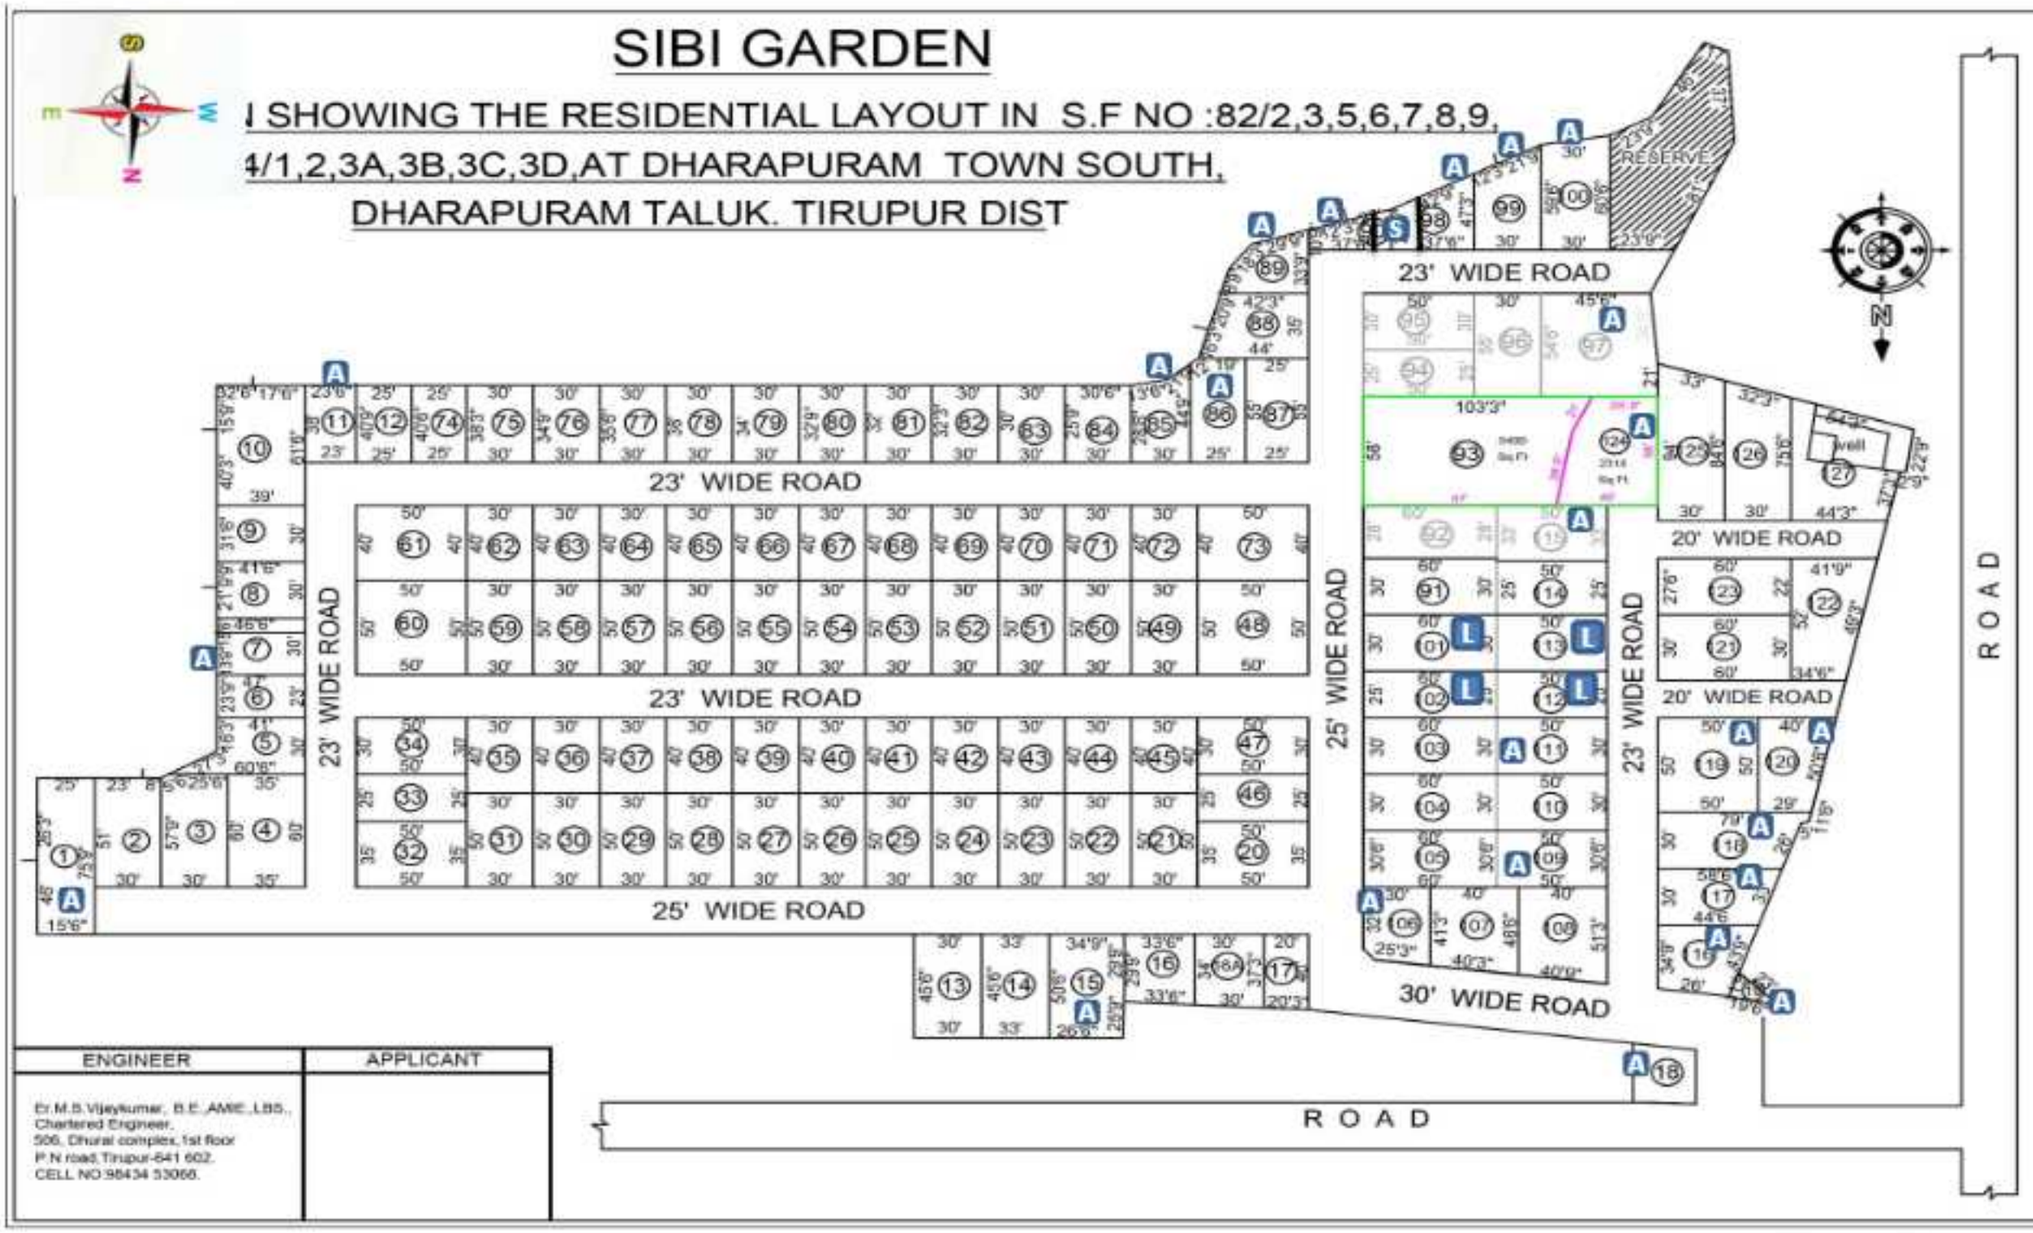

NO	SFT	CENT
1	1498	3.43
2	1658	3.80
3	1795	4.11
4	2100	4.81
5	1298	2.97
6	1026	2.35
7	1385	3.17
8	1336	3.06
9	1237	2.83
10	2614	6.00
11	915	2.09
12	1015	2.32
13	1365	3.13
14	1584	3.63
15	1623	3.72
16	1068	2.44
16A	1068	2.44
17	777	1.78
18		
19	114	0.26
20	1750	4.01
21	1500	3.44
22	1500	3.44
23	1500	3.44
24	1500	3.44
25	1500	3.44
26	1500	3.44
27	1500	3.44
28	1500	3.44
29	1500	3.44
30	1500	3.44
31	1500	3.44
32	1750	4.01
33	1250	2.86
34	1500	3.44
35	1200	2.75
36	1200	2.75
37	1200	2.75
38	1200	2.75
39	1200	2.75
40	1200	2.75
41	1200	2.75
42	1200	2.75
43	1200	2.75
44	1200	2.75
45	1200	2.75
46	1250	2.86
47	1500	3.44
48	2500	5.73
49	1500	3.44
50	1500	3.44
51	1500	3.44
52	1500	3.44
53	1500	3.44
54	1500	3.44
55	1500	3.44
56	1500	3.44
57	1500	3.44
58	1500	3.44
59	1500	3.44
60	2500	5.73
61	2000	4.58
62	1200	2.75
63	1200	2.75
64	1200	2.75
65	1200	2.75
66	1200	2.75
67	1200	2.75
68	1200	2.75
69	1200	2.75
70	1200	2.75
71	1200	2.75
72	1200	2.75
73	2000	4.58
74	984	2.25
75	1095	2.51
76	1054	2.41
77	1072	2.45
78	1050	2.40
79	1001	2.29
80	971	2.22
81	964	2.21
82	934	2.14
83	836	1.91
84	820	1.88
85	1195	2.74
86	1396	3.20
87	1375	3.15
88	1552	3.55
89	955	2.19
90	662	1.51
91	1800	4.12
92	1680	3.85
93	5400	12.38
94	1250	2.86
95	1500	3.44
96	1650	3.78
97	2709	6.21
98	1424	3.26
99	1708	3.91
100	1800	4.12
101	1800	4.12
102	1500	3.44
103	1800	4.12
104	1800	4.12
105	1830	4.19
106	1166	2.67
107	1760	4.03
108	1973	4.52
109	1525	3.49
110	1500	3.44
111	1500	3.44
112	1250	2.86
113	1500	3.44
114	1250	2.86
115	1650	3.78
116	1383	3.17
117	1622	3.72
118	2071	4.75
119	2500	5.73
120	1733	3.97
121	1800	4.12
122	1930	4.42
123	1485	3.40
124	2179	5.00
125	2811	6.44
126	2490	5.71
127	3306	7.58

ENGINEER	APPLICANT
Er.M.S.Vijaykumar, B.E.,AMIE.,LBS., Chartered Engineer, 506, Dhural complex,1st floor P.N road,Tirupur-641 602. CELL NO:98434 53066.	

A AVAILABLE

★ BOOKED

SIBI GARDEN

Master