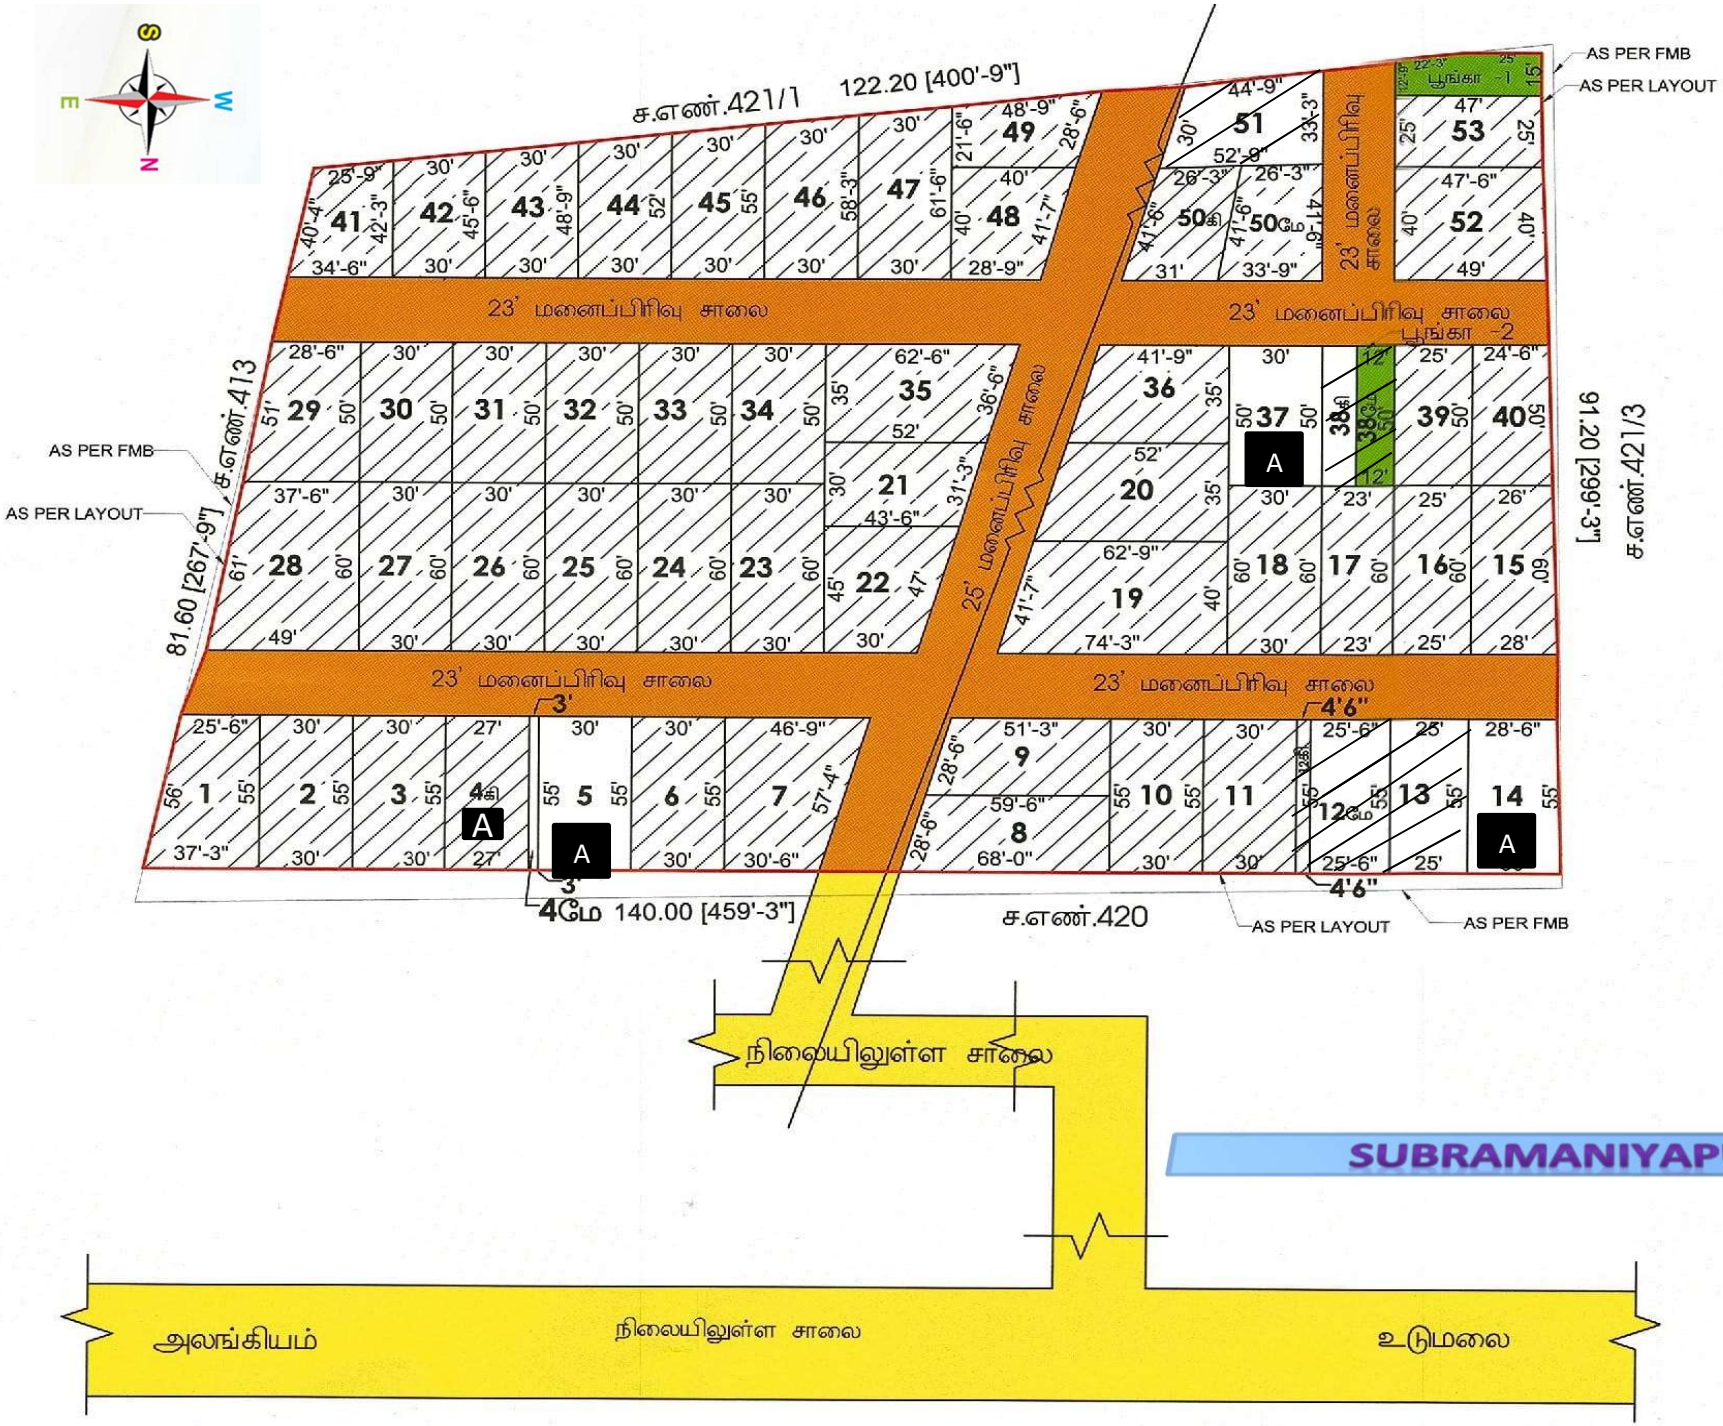

S
E
W
N
Master
AS PER FMB
AS PER LAYOUT
ச.எண்.421/1
122.20 [400'-9"]
ச.எண்.413
81.60 [267'-9"]
ச.எண்.421/3
91.20 [299'-3"]
ச.எண்.420
140.00 [459'-3"]
23' மனைப்பிரிவு சாலை
25' மனைப்பிரிவு சாலை
பூங்கா -1
பூங்கா -2
A
நிலையிலுள்ள சாலை
SUBRAMANIYAPURAM
அலங்கியம்
நிலையிலுள்ள சாலை
உடுமலை