THE PLAN SHOWING THE RESIDENTIAL LAYOUT IN S.F NO : 25 / B2
AT ERISINAMPATTI VILLAE, UDUMALPET TALUK,
TIRUPUR DIST.

Master

APPLE CITY EXT

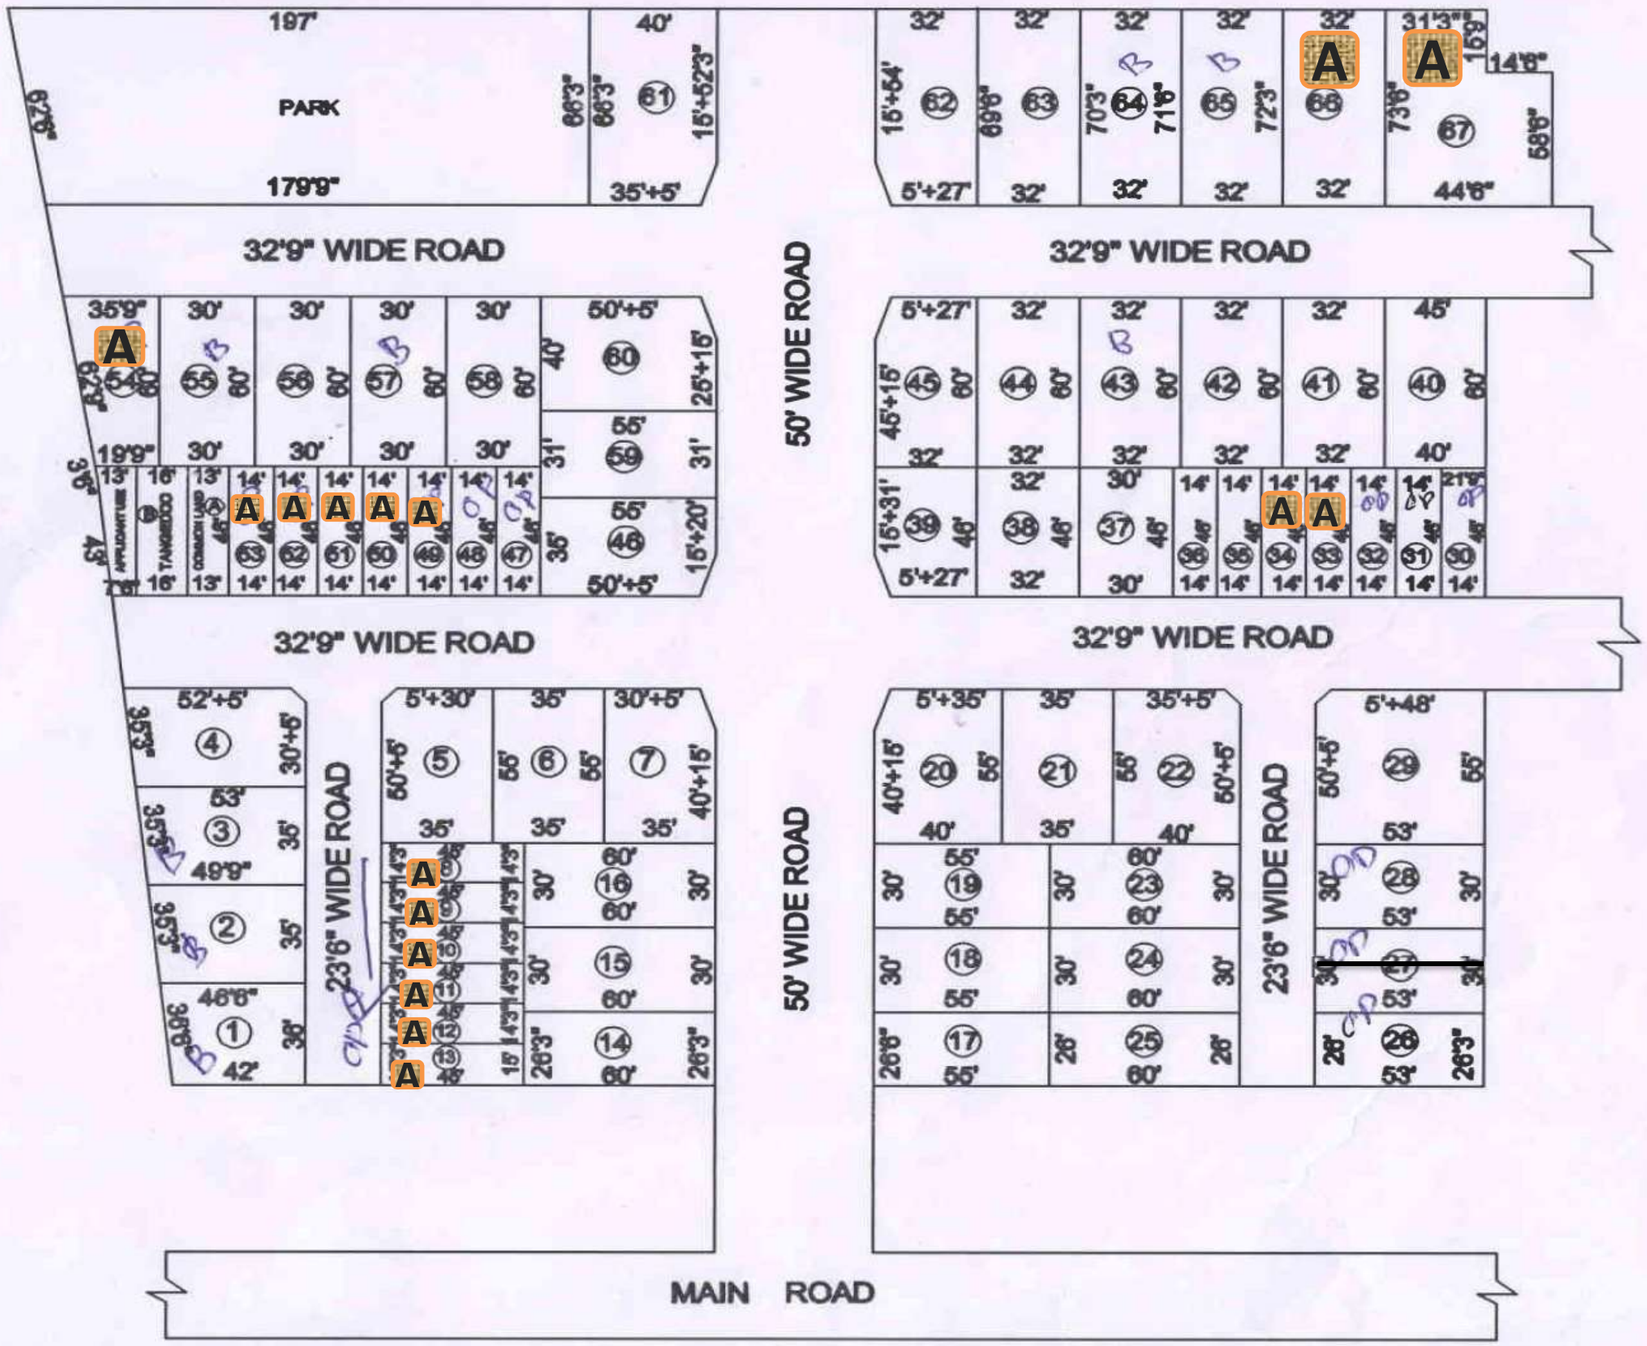

NO	SFT	CENT
1	1604	3.67
2	1690	3.87
3	1804	4.13
4	1919	4.40
5	1912	4.38
6	1925	4.41
7	1887	4.32
8	641	1.47
9	641	1.47
10	641	1.47
11	641	1.47
12	641	1.47
13	681	1.56
14	1575	3.61
15	1800	4.12
16	1800	4.12
17	1444	3.31
18	1650	3.78
19	1650	3.78
20	2162	4.95
21	1925	4.41
22	2187	5.01
23	1800	4.12
24	1800	4.12
25	1560	3.57
26	1385	3.17
27	1590	3.64
28	1590	3.64
29	2902	6.65
30	822	1.88
31	644	1.47
32	644	1.47
33	644	1.47
34	644	1.47
35	644	1.47
36	644	1.47
37	1380	3.16
38	1472	3.37
39	1434	3.28
40	2550	5.84
41	1920	4.40
42	1920	4.40
43	1920	4.40
44	1920	4.40
45	1882	4.31
46	1887	4.32
47	644	1.47
48	644	1.47
49	644	1.47
50	644	1.47
51	644	1.47
52	644	1.47
53	644	1.47
54	1676	3.84
55	1800	4.12
56	1800	4.12
57	1800	4.12
58	1800	4.12
59	1705	3.91
60	2162	4.95
61	2632	6.03
62	2178	4.99
63	2238	5.12
64	2268	5.20
65	2300	5.27
66	2332	5.34
67	3126	7.16

APPLICANT

ENGINEER

Er.M.S.Vijaykumar, B.E.,AMIE.,LBS.,
Chartered Engineer,Register Engineer,
506, Dhurai complex,1st floor
P.N road,Tirupur-641 602.
CELL NO:98434 53068.