THE PLAN SHOWING THE LAYOUT IN S.F NO : 342/4B1, 540/1A2B3B, 540/1A2C1C,540/1A2D3, 540/1A2E3, 540/1A2F AT KARAIPUDUR VILLAGE PALLADAM TALUK, TIRUPUR DIST.

DREAM CITY

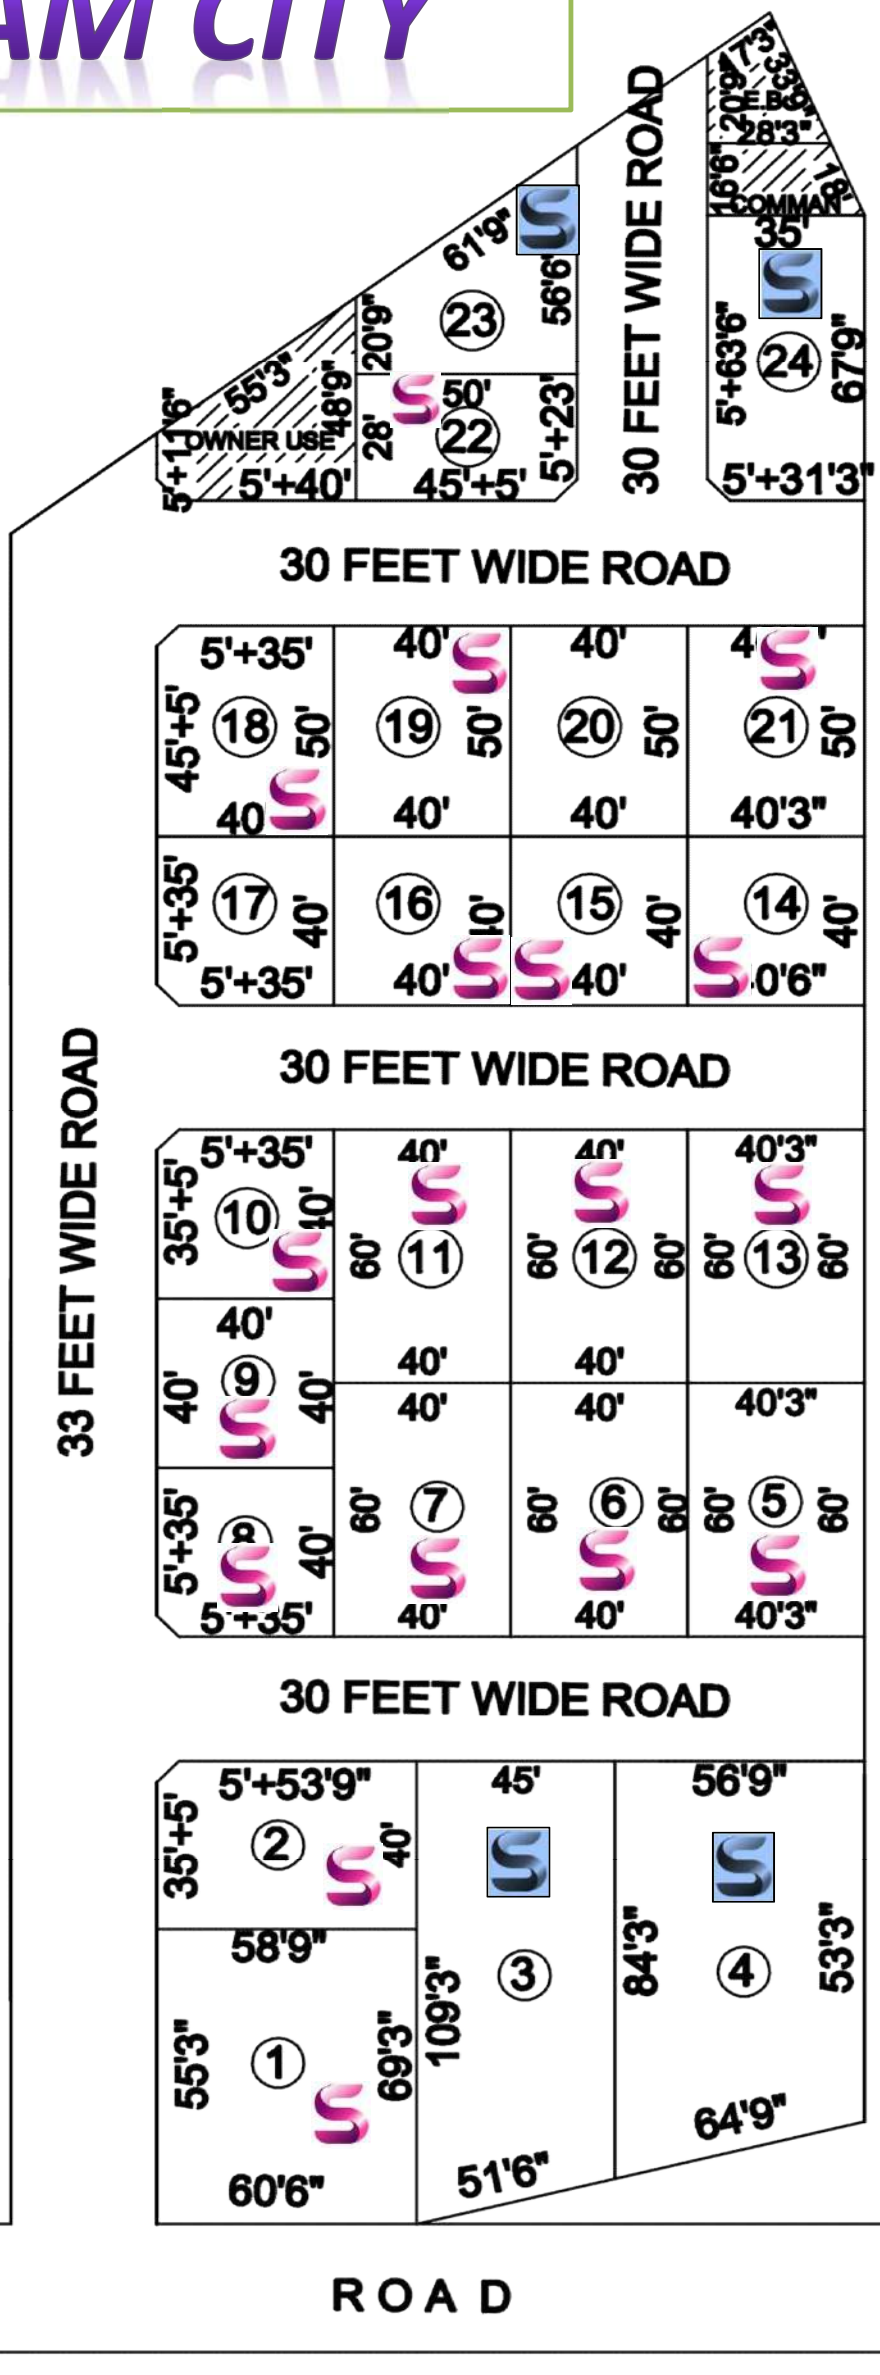

NO	SFT	CENT
1	3653	8.37
2	2338	5.36
3	4354	9.98
4	3898	8.94
5	2415	5.53
6	2400	5.50
7	2400	5.50
8	1588	3.64
9	1600	3.66
10	1588	3.64
11	2400	5.50
12	2400	5.50
13	2415	5.53
14	1615	3.70
15	1600	3.66
16	1600	3.66
17	1588	3.64
18	1988	4.55
19	2000	4.58
20	2000	4.58
21	2019	4.63
22	1387	3.18
23	1931	4.42
24	2414	5.53

N

Master

BOOKED

SOLD

APPLICANT

ENGINEER

Er.M.S.Vijaykumar, B.E.,AMIE.,LBS.,
Chartered Engineer,Register Engineer,
506, Dhurai complex,1st floor
P.N road,Tirupur-641 602.
CELL NO:98434 53068.